


ΑΥΛΗ ΣΥΓΚΡΟΤΗΜΑΤΟΣ

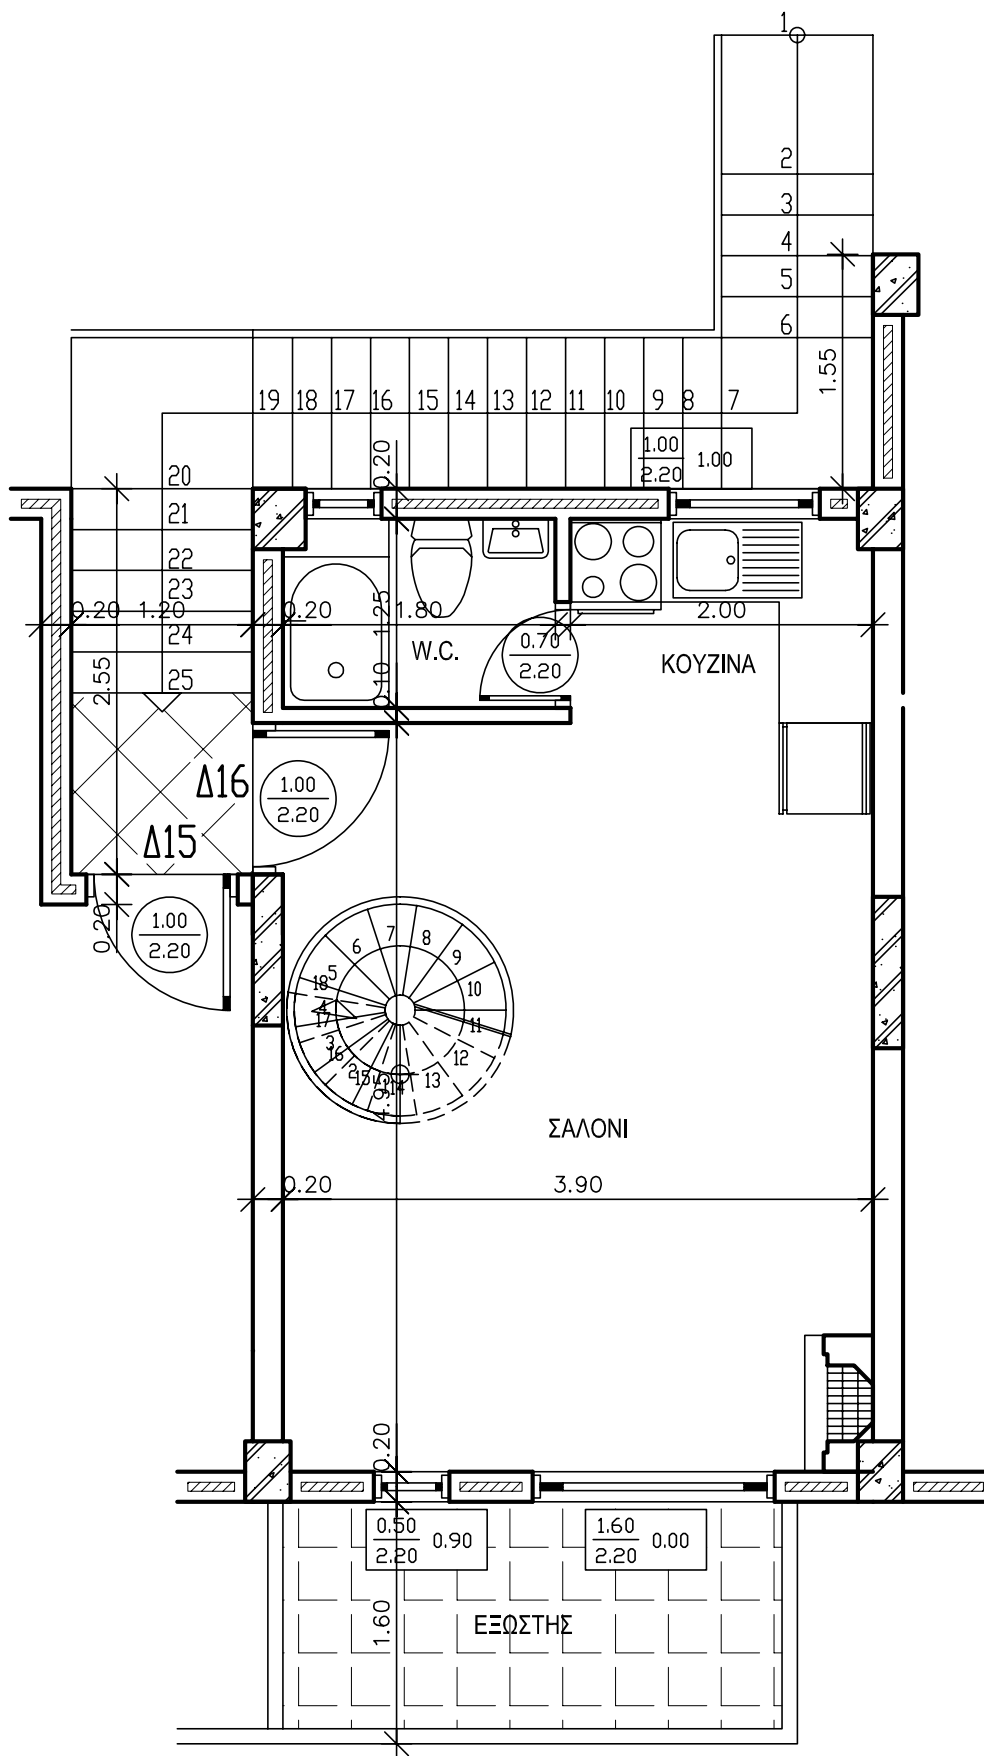

ΘΕΑ ΘΑΛΑΣΣΑ

ΑΘΥΤΟΣ - 'Φεγγαρόφωτο'

ΚΤΙΡΙΟ Β - 2ος ΟΡΟΦΟΣ

ΚΛΙΜΑΚΑ 1 : 50

